



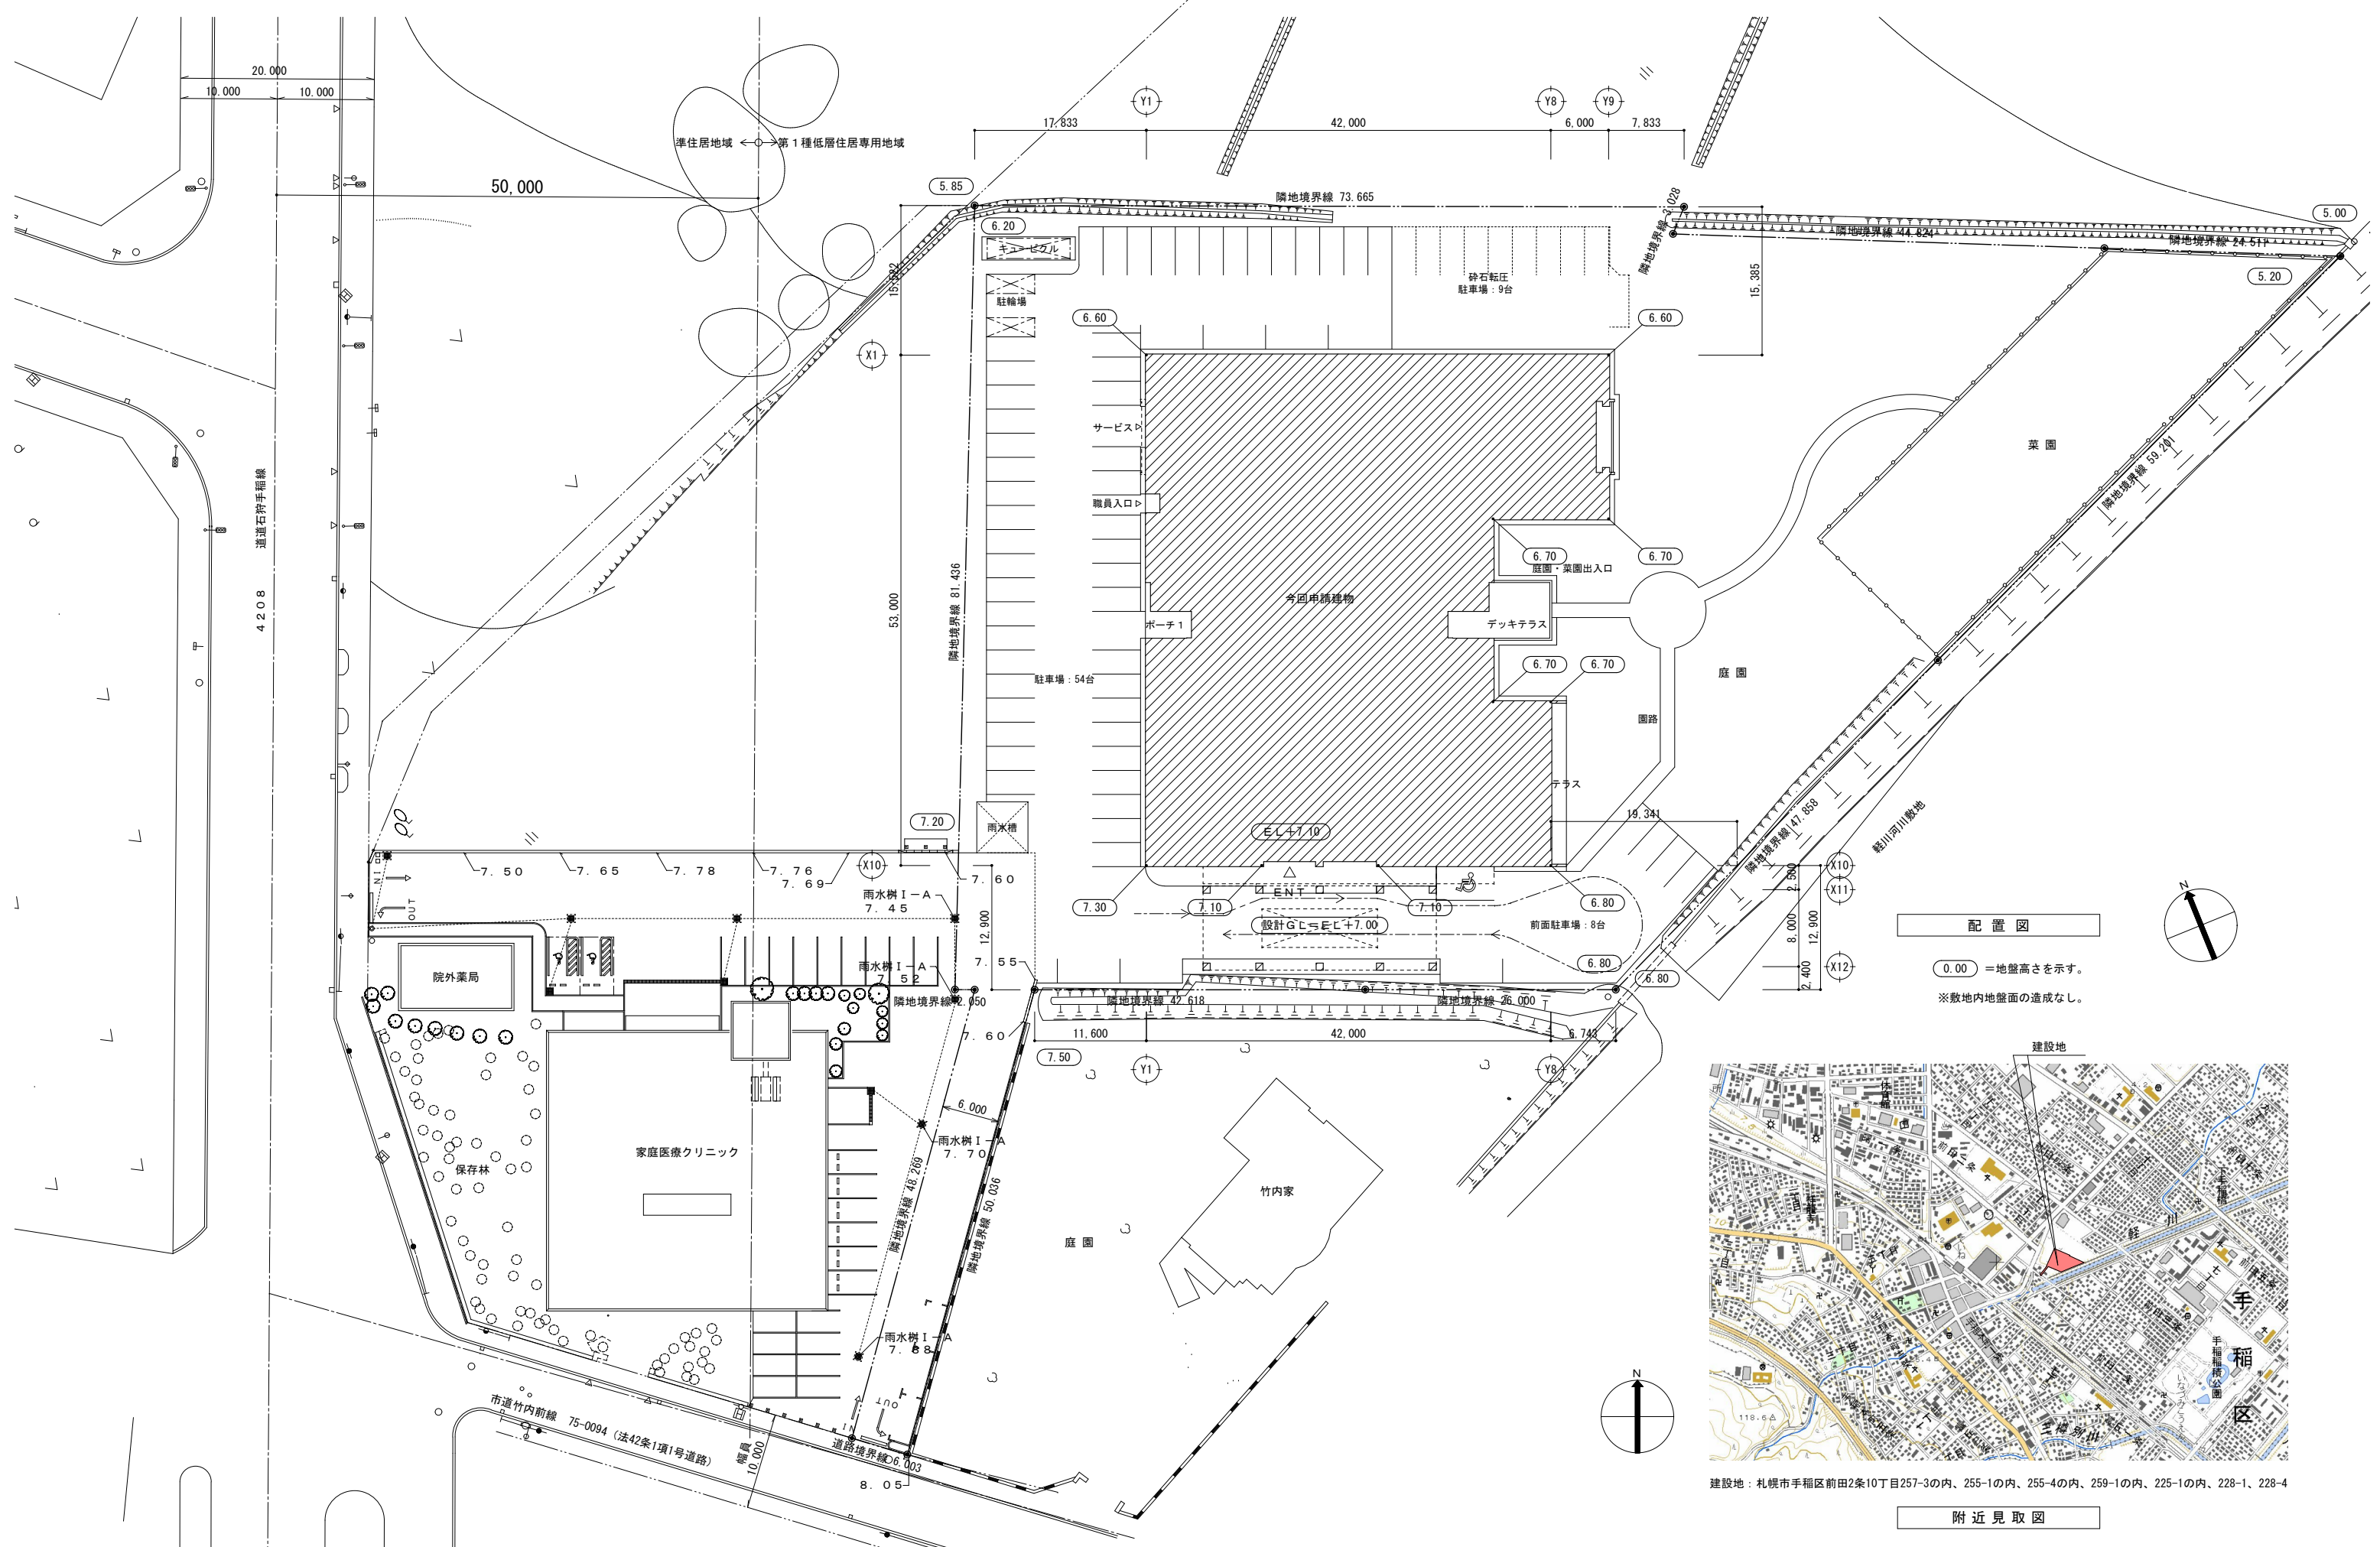


配置図

0.00 = 地盤高さを示す。
※敷地内地盤面の造成なし。

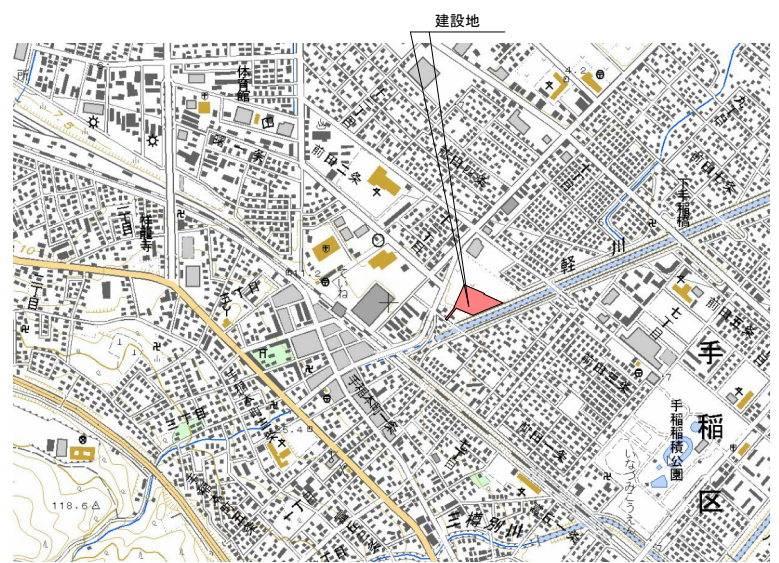

建設地：札幌市手稲区前田2条10丁目257-3の内、255-1の内、255-4の内、259-1の内、225-1の内、228-1、228-4

附近見取図

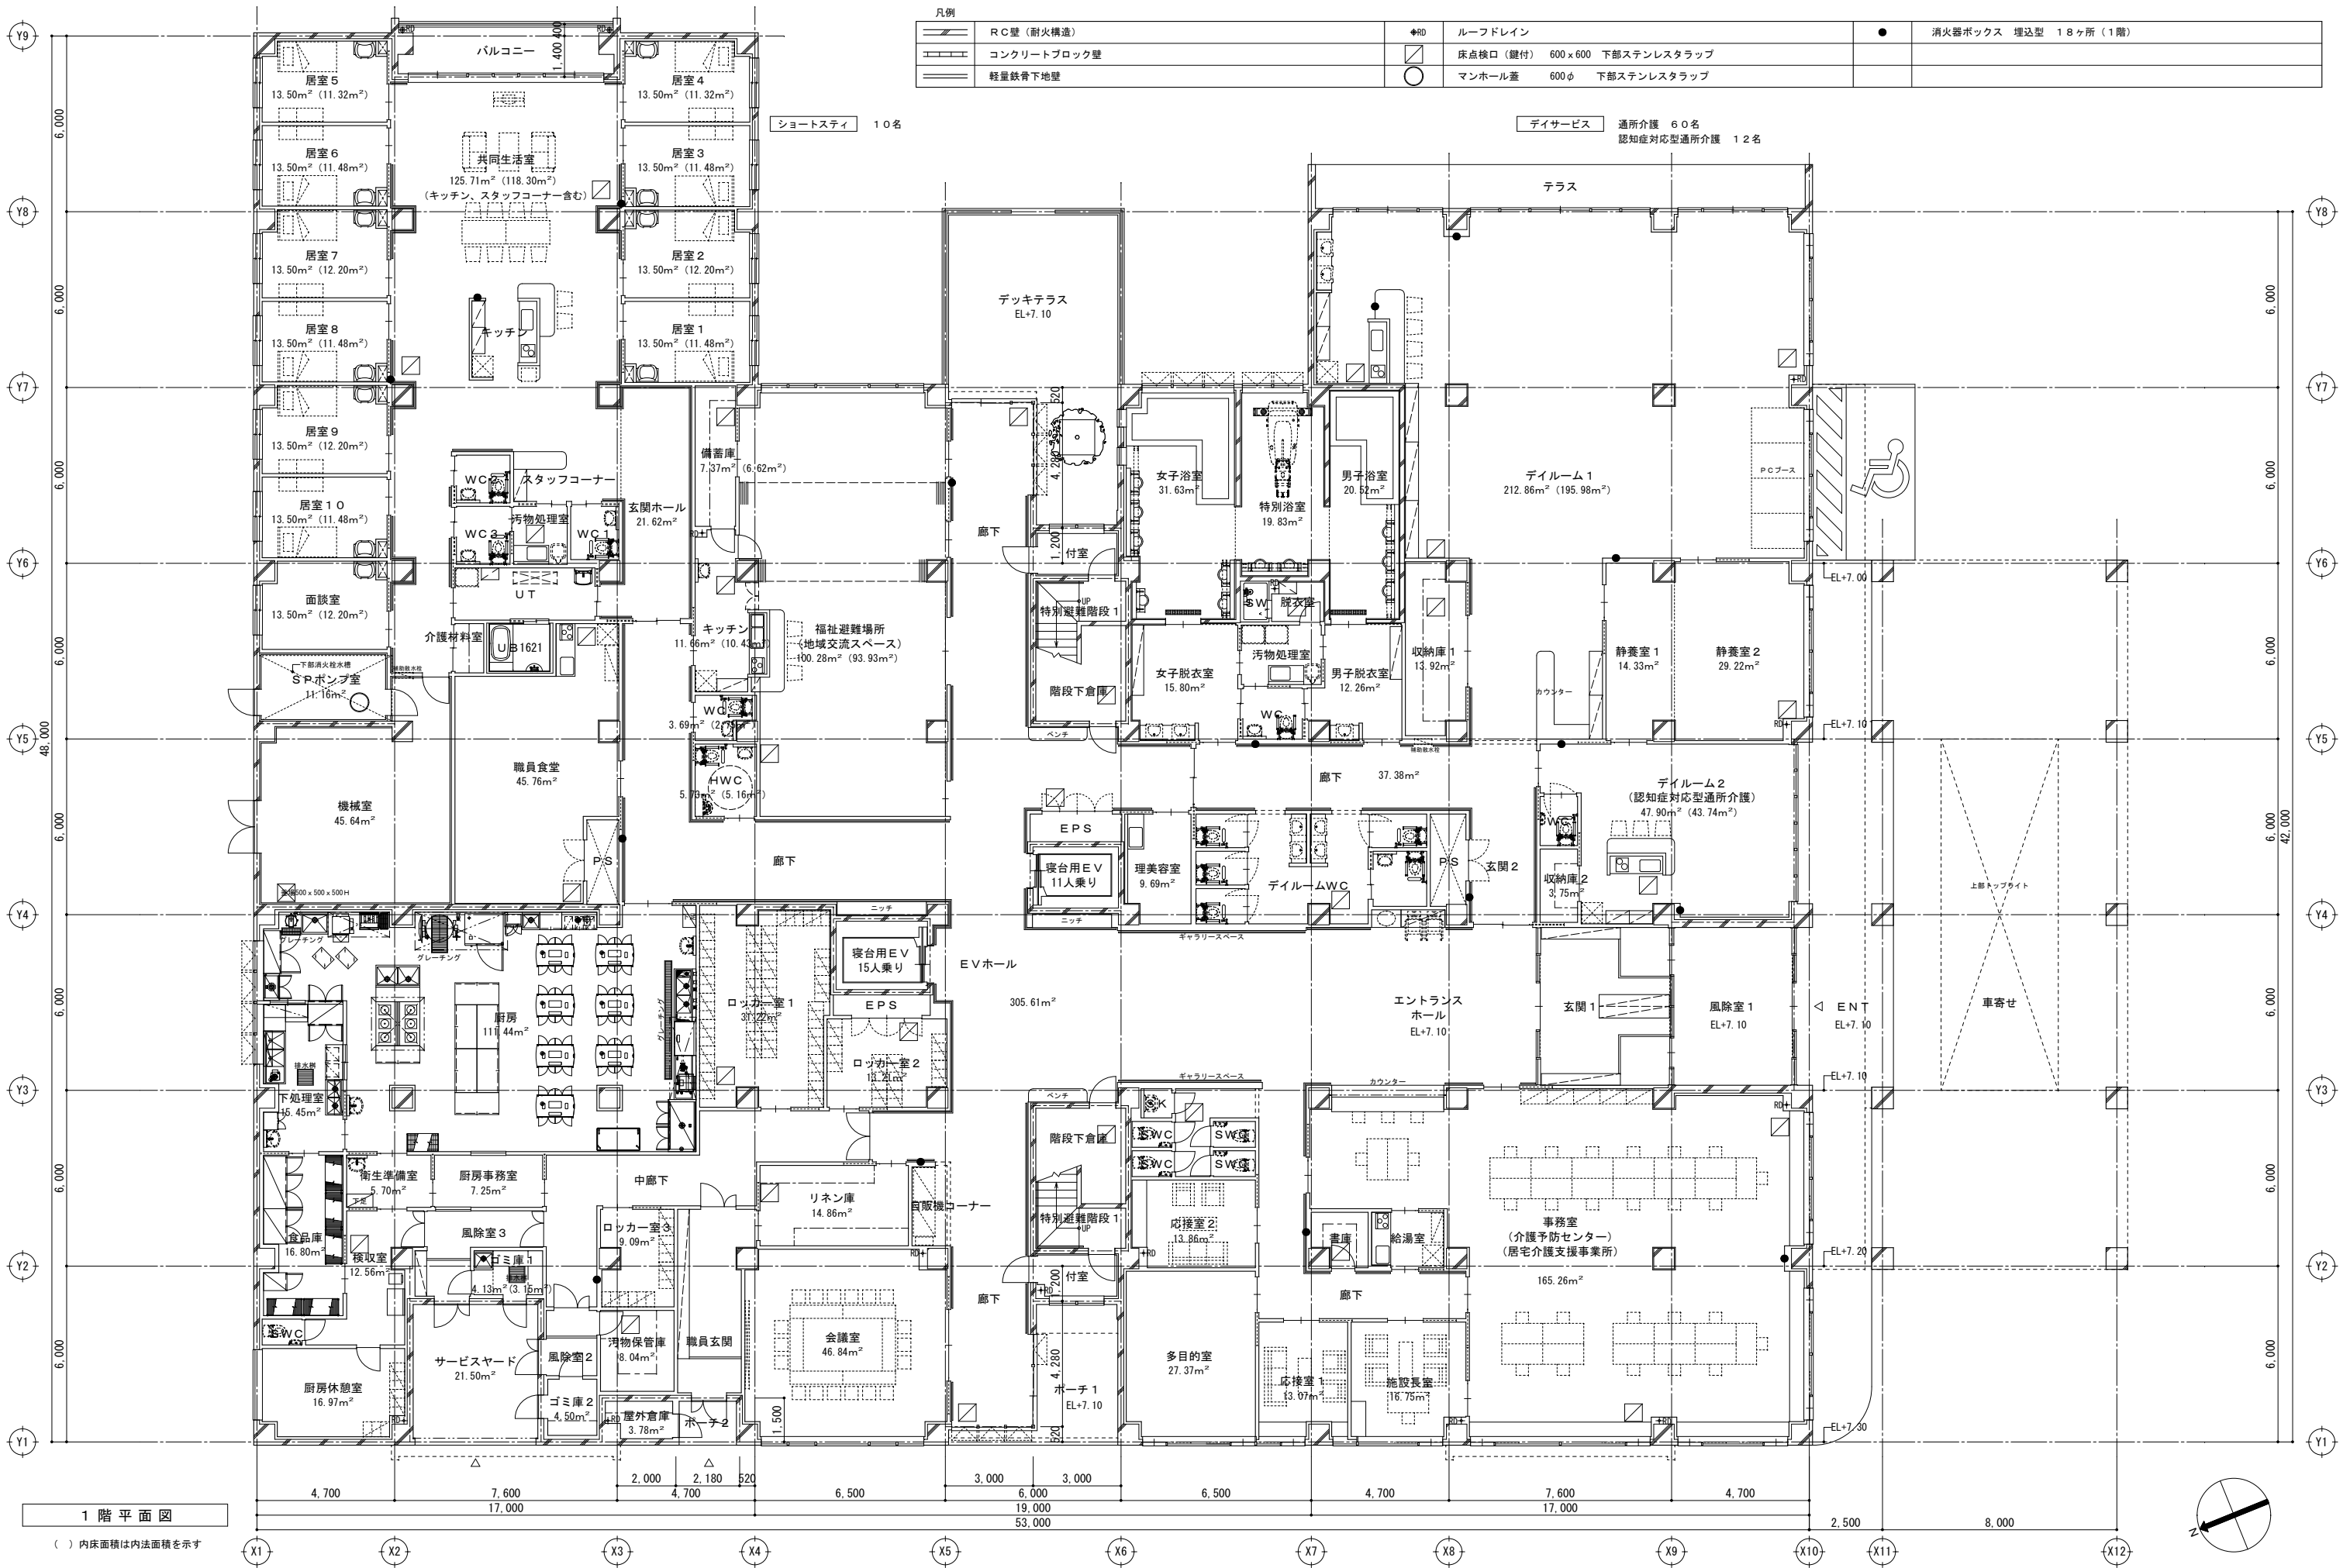


2 階平面図

() 内床面積は内法面積を示す

凡例

	R C 壁 (耐火構造)		ルーフドレイン		消火器ボックス 埋込型 14ヶ所 (2階)
	コンクリートブロック壁		床点検口 (鍵付) 600 x 600 下部ステンレスタラップ		
	軽量鉄骨下地壁		マンホール蓋 600φ 下部ステンレスタラップ		

凡例		◆RD	ルーフドレイン	●	消火器ボックス 埋込型 14ヶ所（3階）
	RC壁（耐火構造）		床点核口（鍵付） 600×600 下部ステンレスタラップ		
	コンクリートブロック壁		マンホール蓋 600φ 下部ステンレスタラップ		
	軽量鉄骨下地壁				

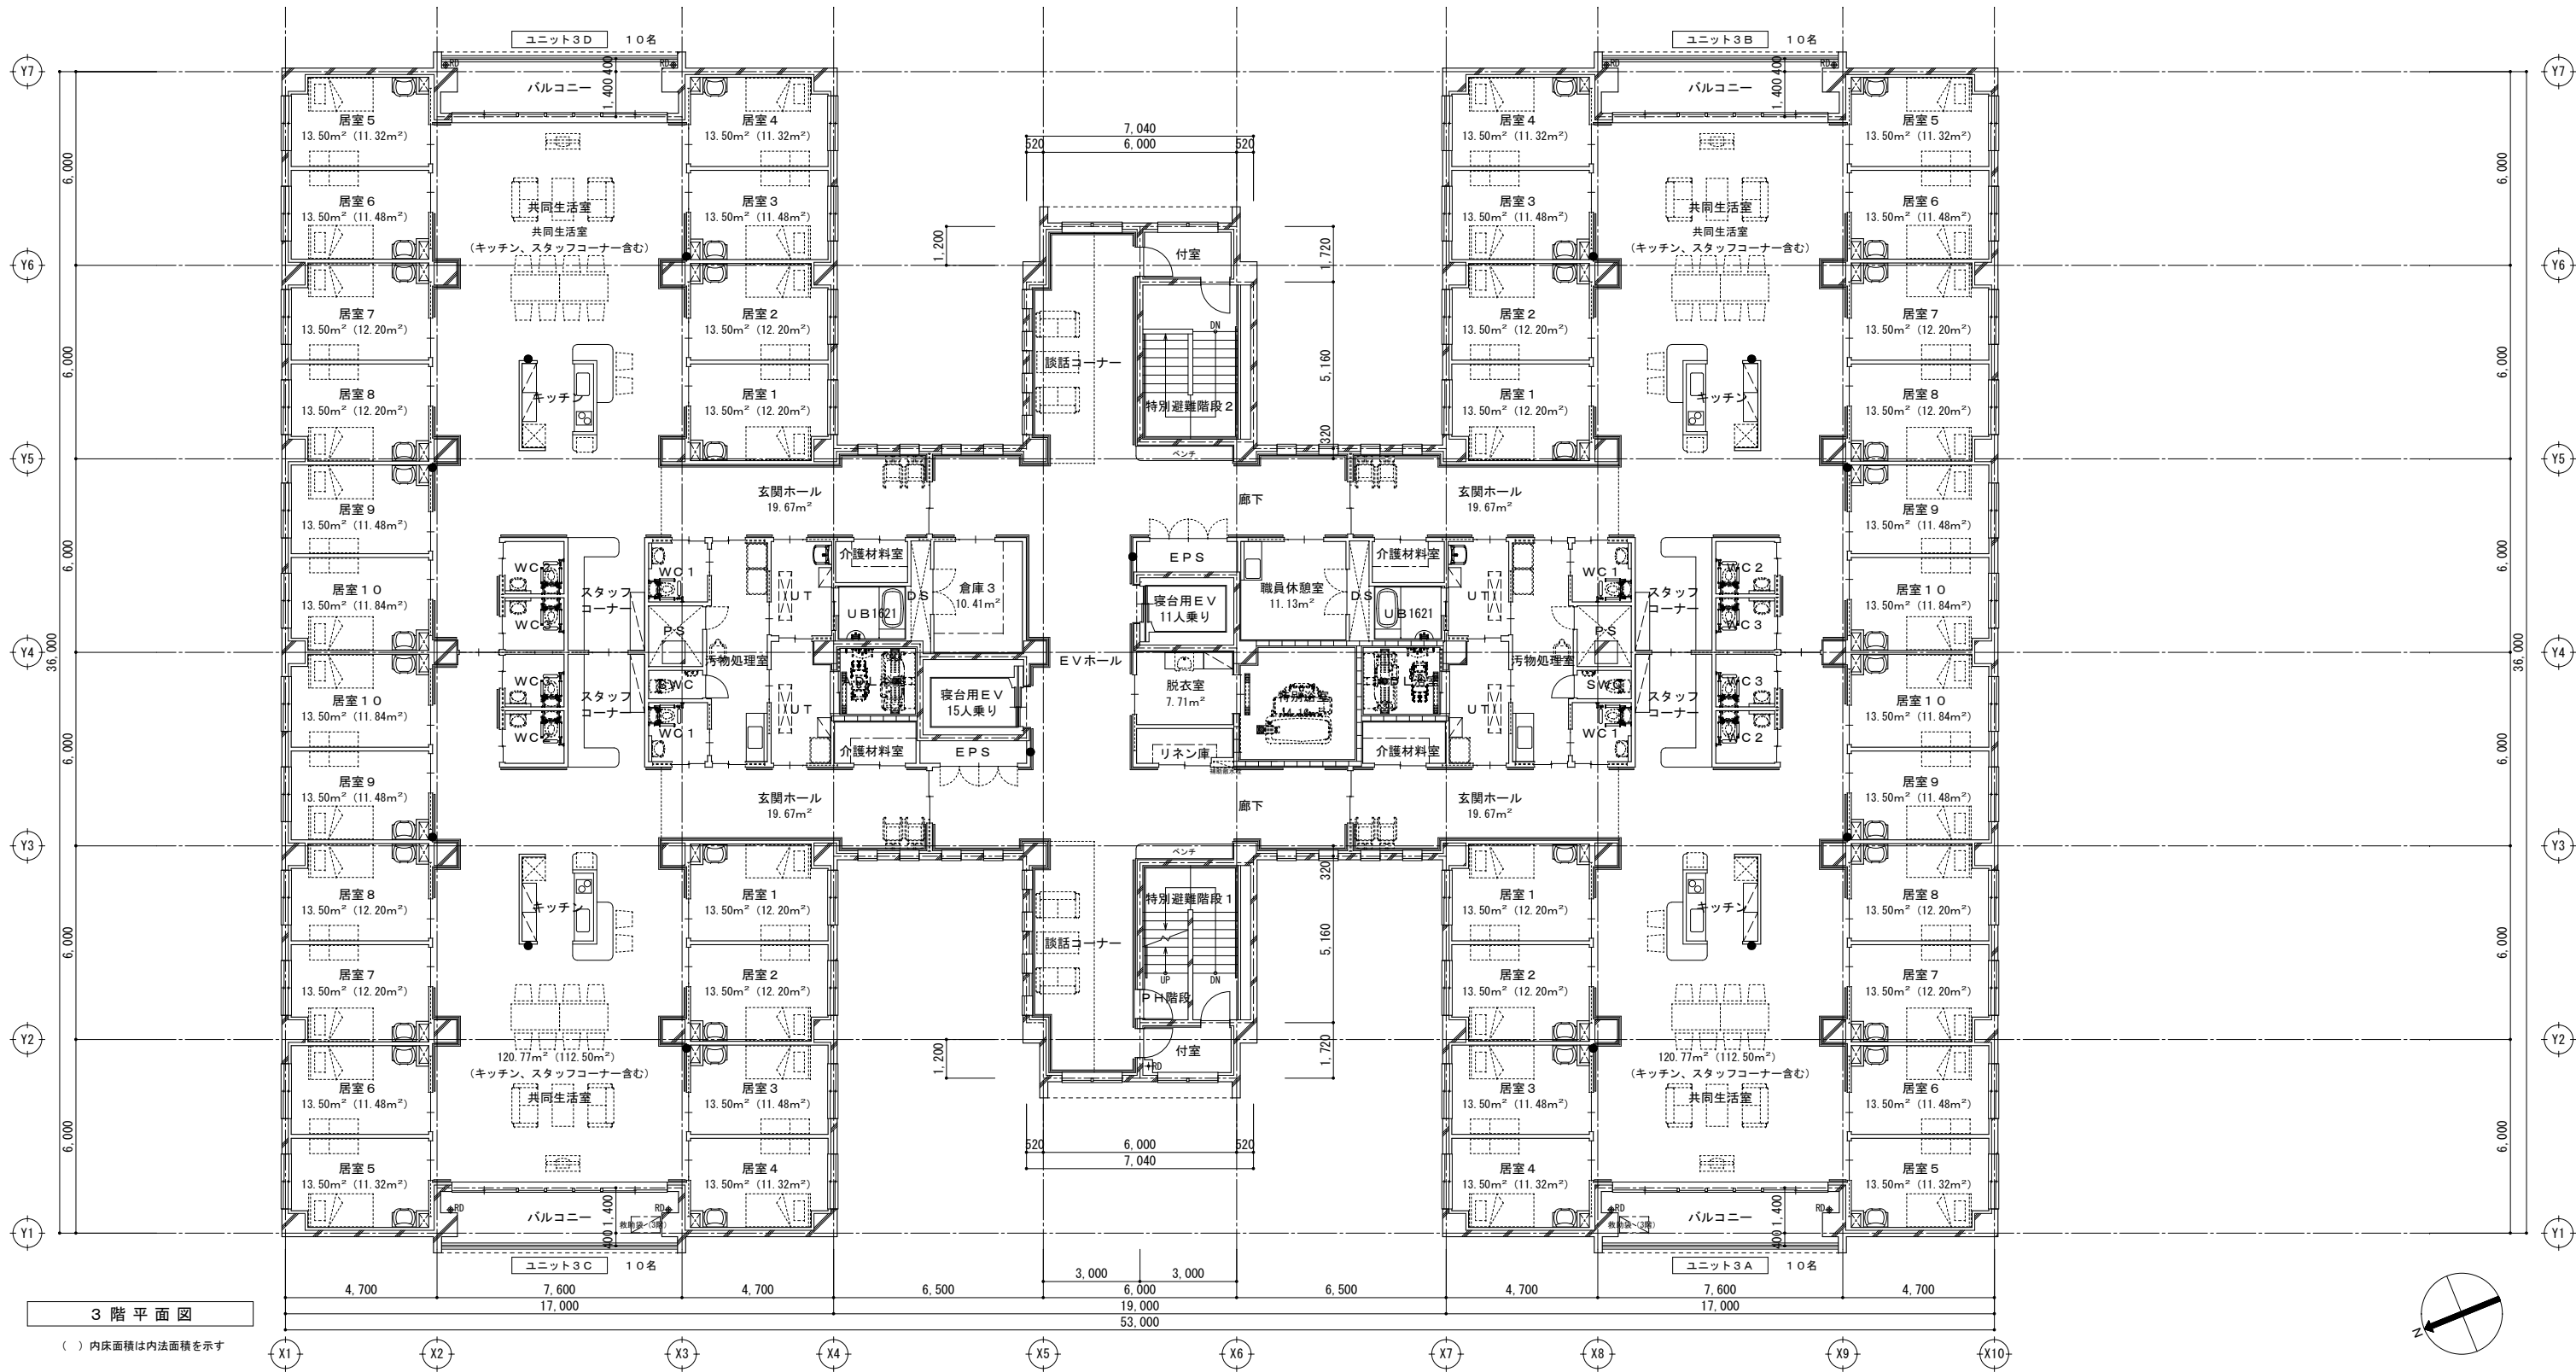

3 階 平面図
() 内床面積は内法面積を示す

凡例				
	R C 壁 (耐火構造)		ルーフドレイン	
	コンクリートブロック壁		床点検口 (鍵付) 600 x 600 下部ステンレスタラップ	
	軽量鉄骨下地壁		マンホール蓋 600φ 下部ステンレスタラップ	

